



öko-domo

natürlich massiv bauen

öko-domo Haus- und Bausysteme Baubetreuungs GmbH

Am Kugelfang 1 – 76829 Landau

freecall 08 00 635 63 66

freefax 08 00 635 63 67

Telefon 00 49 (0) 63 41 98 00

Telefax 00 49 (0) 63 41 98 01 74

info@oeko-domo.de

www.oeko-domo.de

Familienhäuser

Wohnreiche im richtigen Licht



Unverwechselbar besticht bei dieser Außenoptik der vorgezogene Giebel, der das geräumige Familienhaus in harmonischer Symmetrie erscheinen lässt. Mit großen Glasflächen sorgt der Vorbau für viel Licht im Haus. Terrassen schließen nahtlos an die Wohn-Ess-Küchenräume an und laden zum genussvollen Leben im Freien ein. Geschickt unterteilt bietet sich im Erdgeschoss reichlich Raum für vielfältige Wohnideen. Das Gästezimmer kann alternativ als Arbeitsraum oder als drittes Kinderzimmer genutzt werden. Auch der Elternraum ist ein Highlight für alle, die sich mehr als das klassische Schlafzimmer wünschen.

öko-villa 122


Wohnfläche: 122,50 m²

Nutzfläche: 65,94 m²

Bruttorauminhalt: 696,22 m³
(bei Ausführung mit Keller)

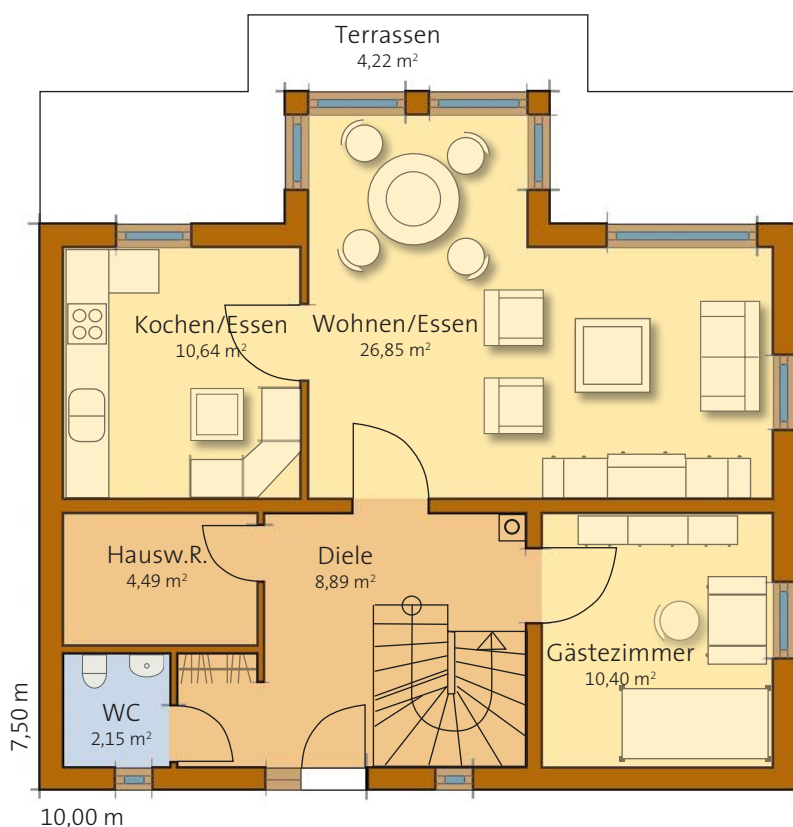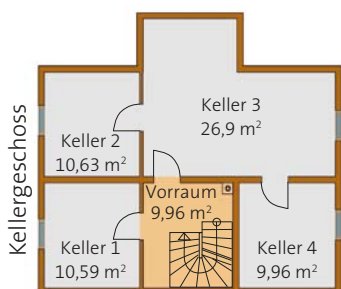

Maßstab 1:100

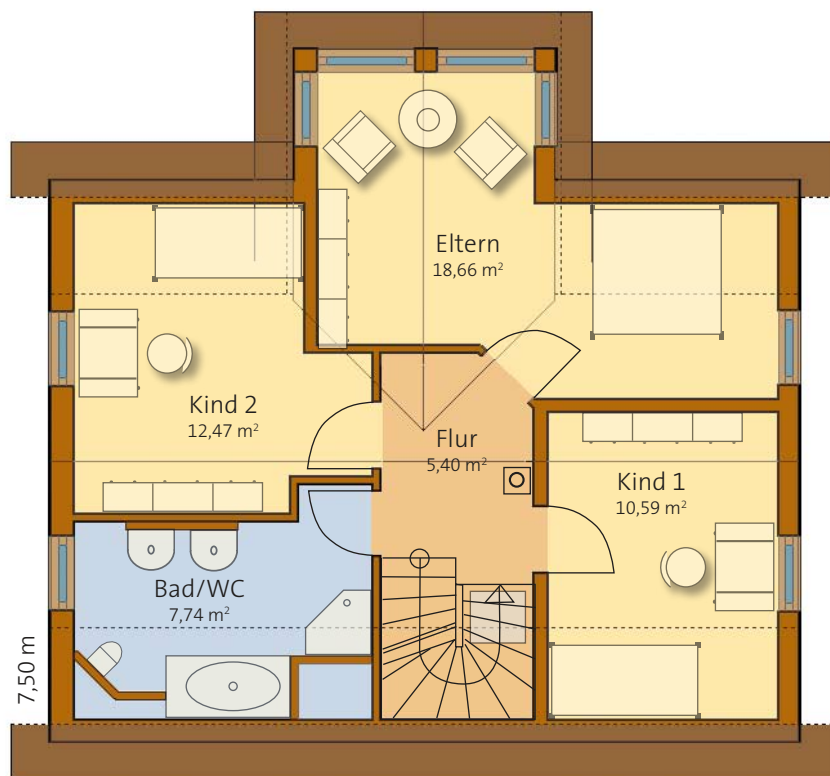

10,00 m

Dachgeschoss Maßstab 1:100