


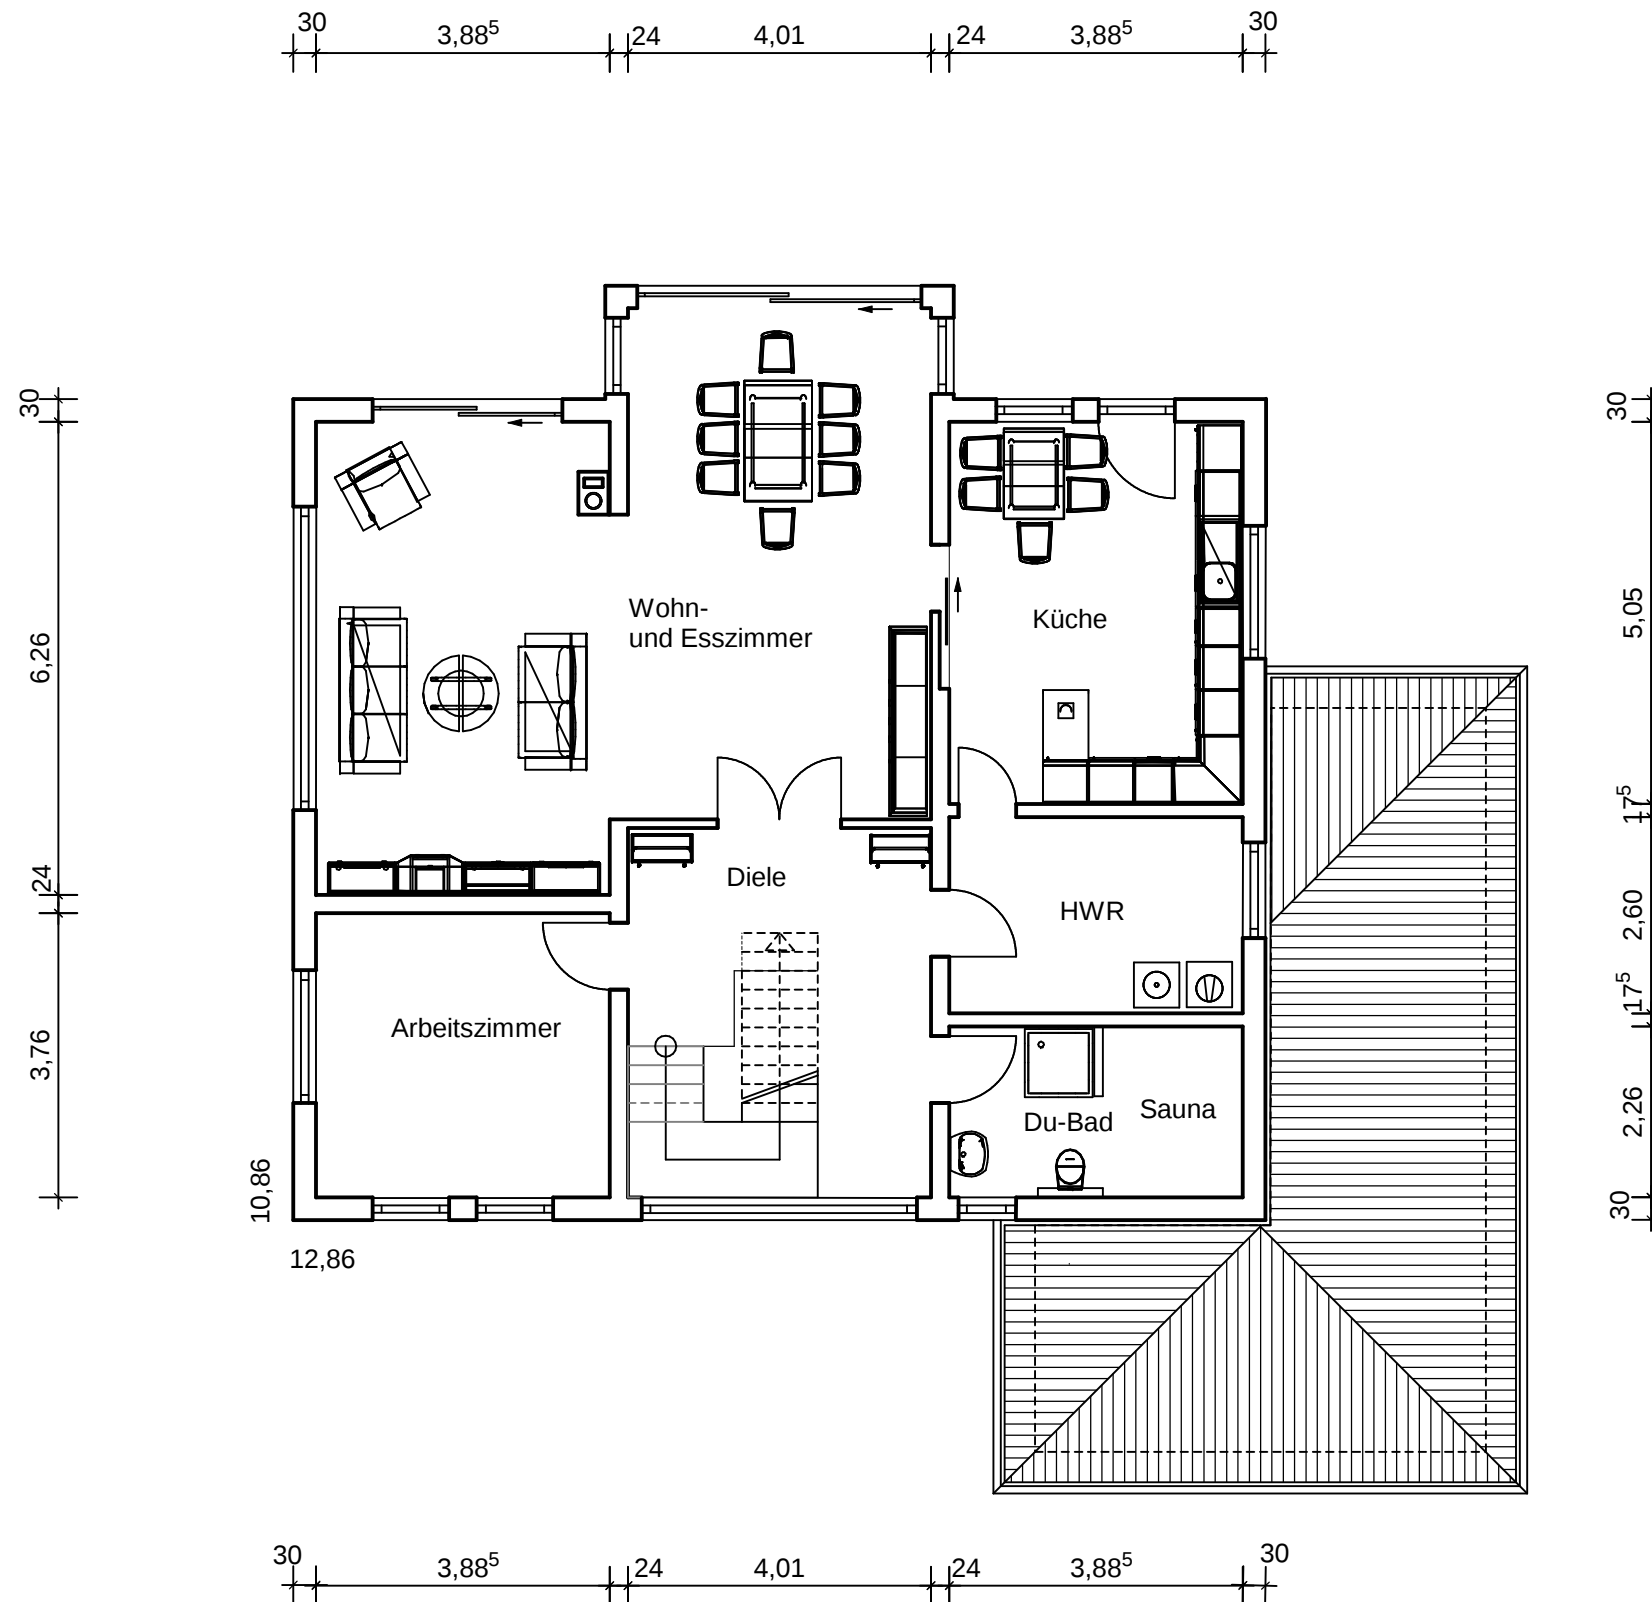

Wohnfläche EG nach II. BV:
Diele: 9,18 m²

Arbeitszimmer: 14,17 m²
Du-Bad: 8,52 m²
HWR: 9,80 m²
Küche: 19,03 m²
Wohnen- Essen: 50,59 m²
Summe: 111,29 m²

Grundfläche EG:
Diele: 9,47 m²

Arbeitszimmer: 14,61 m²
Du-Bad: 8,78 m²
HWR: 10,10 m²
Küche: 19,62 m²
Wohnen- Essen: 52,16 m²
Summe: 114,73 m²